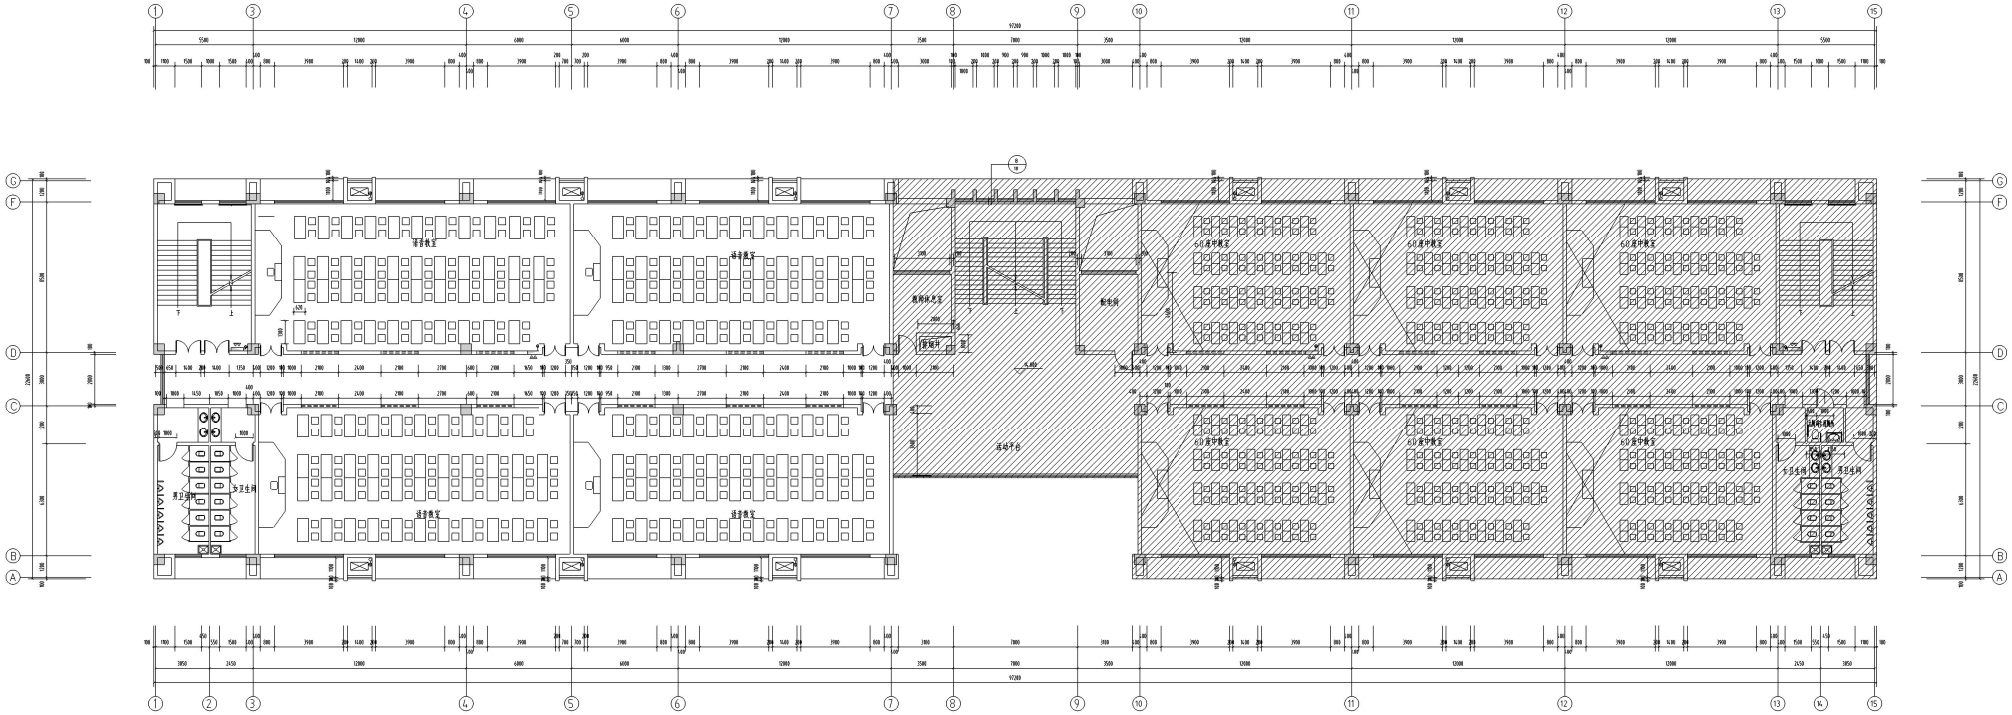

四层平面图 1:100

1.消火栓设两只充水龙带

2.每个消火栓处设置2瓶MFAL手提式干粉(磷酸铵盐)灭火器(2A),灭火器箱内高度不低于1000mm,灭火器箱厚度不...

3. 为灭火救援窗。

C			业主名称 CLIENT	启东国投资产管理有限责任公司	图 名 DRAWING TITLE	南通播察设计有限公司 NANTONG BROVERT'S DESIGN CO., LTD. 建筑设计甲级(特) DESIGN CERTIFICATE HA,ARCHITECTURE (CLASS A)	院长 APPROVED BY/DATE	签名/日期		审核/日期 AUDITED BY/DATE	签名/日期		设计编号 JOB No.	20192010-1	出图依据 Production Information
B			项目名称 PROJECT	南通大学杏林学院启东校区高层教学楼、专业教学楼			审定/日期 PROJECT DIRECTOR/DATE	签名/日期		校对/日期 CHECKED BY/DATE	签名/日期		专 业 DISCIPLINE	建 筑	
A							专业负责人/日期 DISCIPLINE DIRECTOR/DATE	签名/日期		设计/日期 DESIGNED BY/DATE	签名/日期		审 核 STAMP	施工图	
序号 NO.	修改内容 DESCRIPTION	日期 DATE											图 号 DRAWING No.	6	18

A4幅面尺寸210