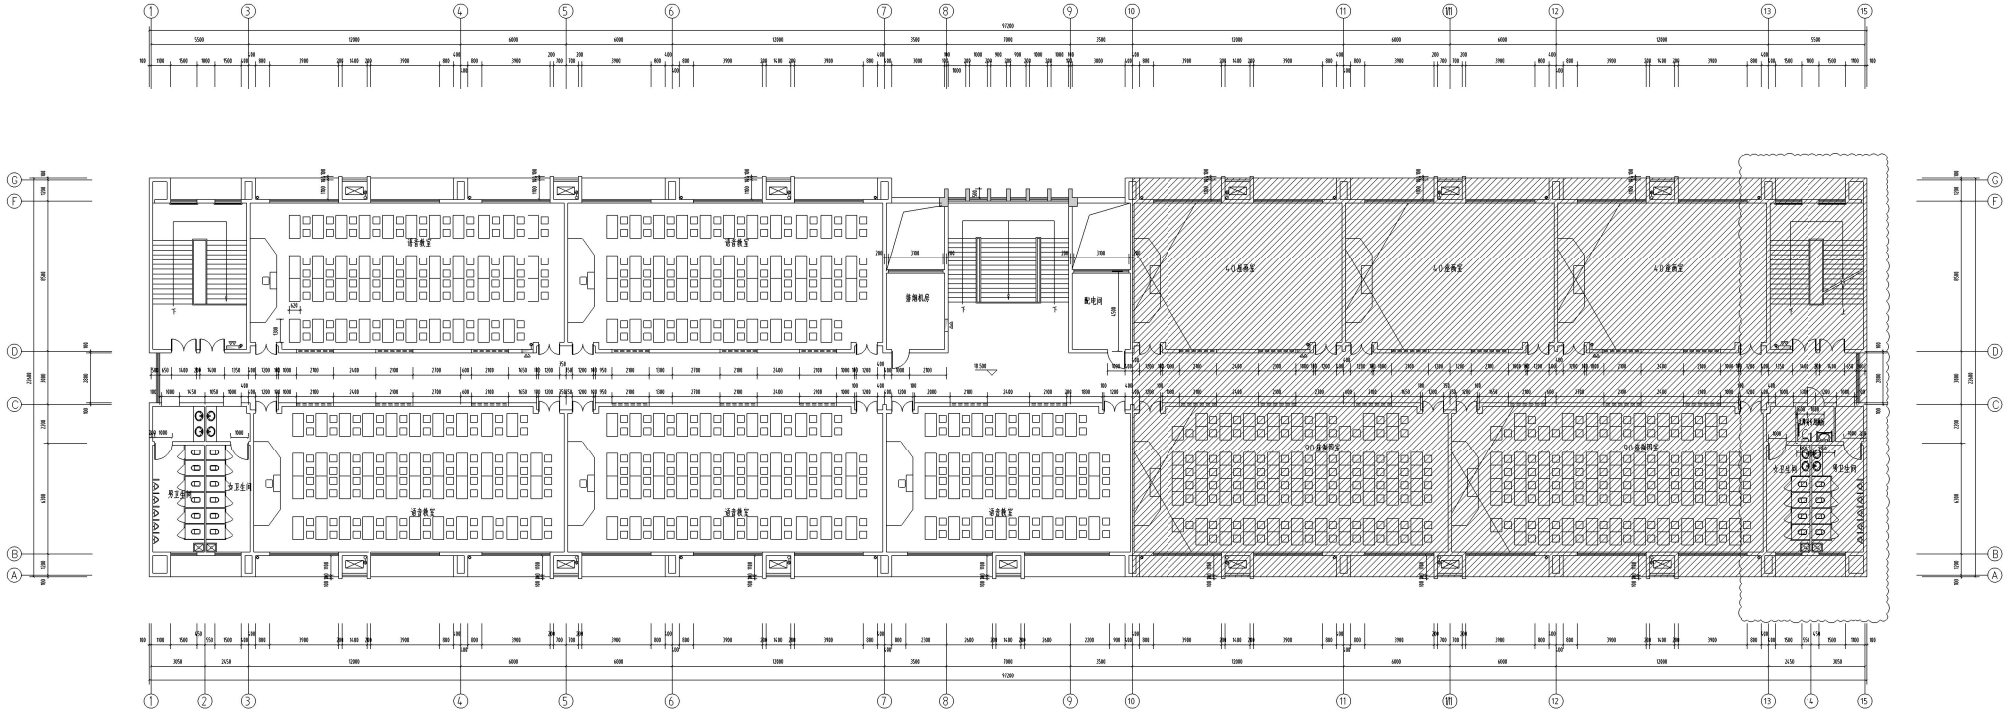

五层平面图 1:100

1.消火栓箱样式见施图

2.每个灭火器箱放置2瓶MFAL 手提式干粉(磷酸铵盐)灭火器(2A),灭火器箱内高度不超过1000mm,灭火器箱带附件。

3. 为灭火器箱盖。

C				业主名称 COMPANY	启东国际房产集团有限公司	图名 DRAWING TITLE	五层平面图	南通楠翠设计有限公司 NANTONG PROSPECT DESIGN CO., LTD. 资质证书编号 A1320054A(甲级) DESIGN CERTIFICATE No.A1320054A (CLASS A)	院长 总工程师	APPROVED BY/DATE	签名/日期		审核人 审图	AUDITED BY/DATE	签名/日期		设计阶段 JOB No.	20192018-1	出图状态 PUBLICATION INFORMATION
D				工程名称 PROJECT	南通大学东方学院启东分校区实训楼项目-专业教学楼				项目负责人/日期	PROJECT DIRECTOR/DATE	签名/日期		校对	CHECKED BY/DATE	签名/日期		专 业	DISCIPLINE	建 筑	
A									专业负责人/日期	DISCIPLINE DIRECTOR/DATE	签名/日期		审定/日期	DESIGNED BY/DATE	图号/日期		阶 段	STATUS	施工图	
序号 NO.	修改内容 DESCRIPTION		日期 DATE														图 号	DRAWING No.	7 / 18

标准图幅(21)B1