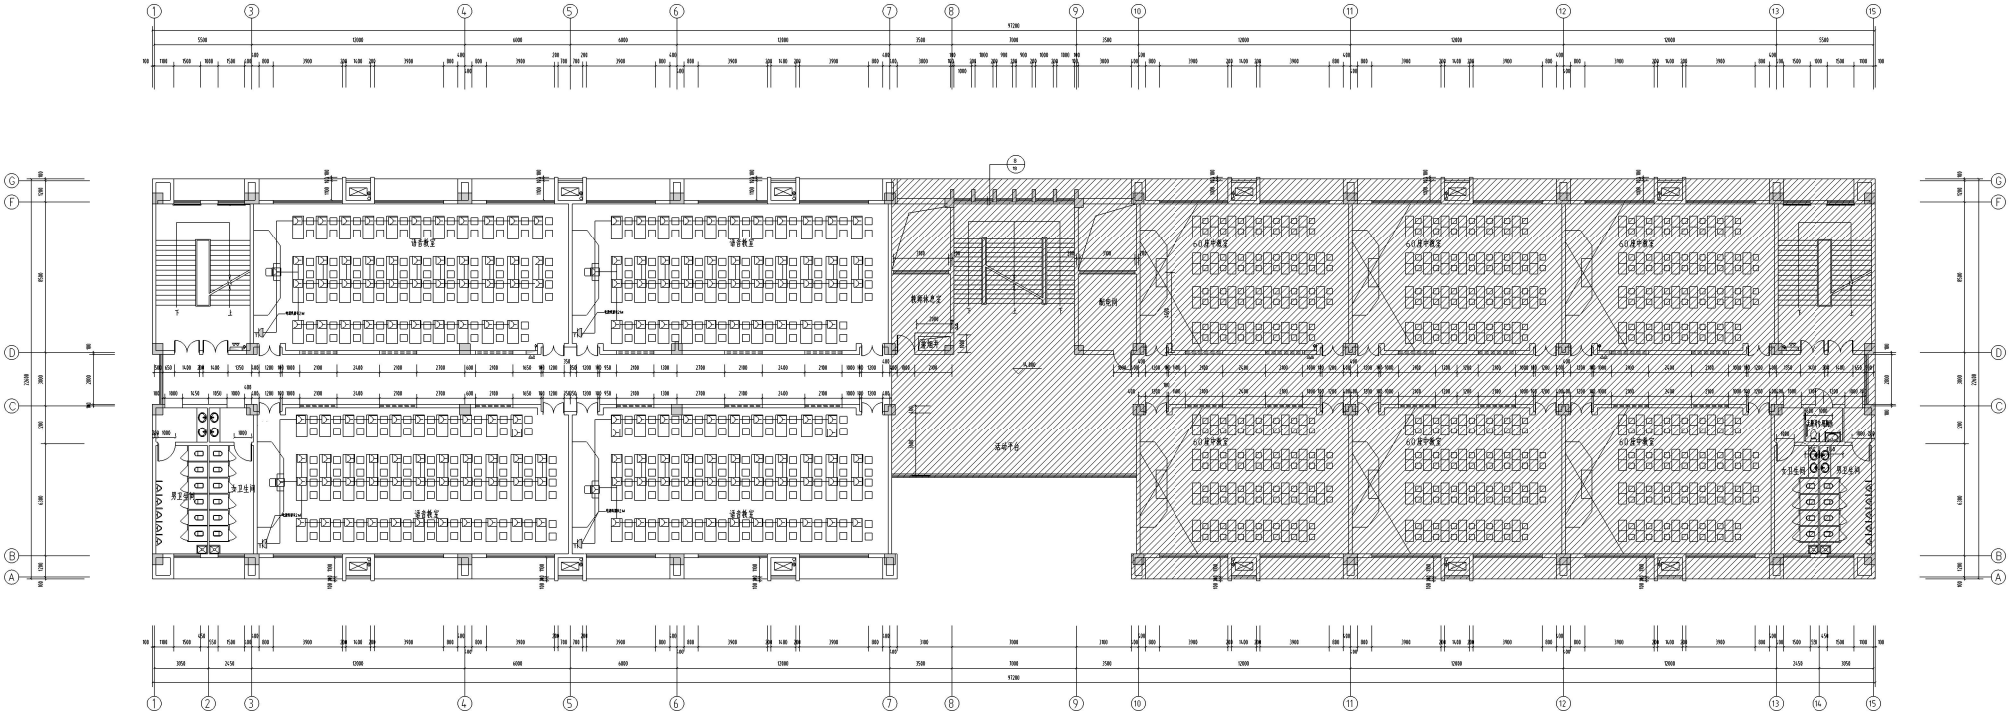

四层插座图 1:100

☑ 定制六联三十瓦带尼开关插座(不带插头)

(2.0PVC电线管,三根2.5平方电线,暗装非标)

1.请与装修深化及施图

2.每个消防栓箱设置2瓶MFAL 4千瓦式干粉(磷酸铵盐)灭火器(2A),灭火器应伸离地面1000mm,灭火器箱牌体...

3、为灭火器设置。

C				业主名称 CLIENT	北京国投资产管理有限公司	图 名 DRAWING TITLE	四层平面图	南通越海设计有限公司 MARITIME PROVIDENCE DESIGN CO., LTD. 甲级设计证书 A132078(4/甲) DESIGN CERTIFICATE No.A132078(4-1)(CLASSA)	院 长/审核 APPROVED BY/DATE	院长/日		审核/日期 AUDITED BY/DATE	院长/日		项目编号 JOB No.	20192810-1	建筑设计 ARCHITECTURE DESIGN
B				项目名称 PROJECT	南通大学启东科学园启东市经济技术开发区项目-专业教学楼				项目总工/日期 PROJECT DIRECTOR/DATE	电力/日		校对/日期 CHECKED BY/DATE	专业/日		专 业 DISCIPLINE	电 气	
A									专业负责人/日期 DISCIPLINE DIRECTOR/DATE	系统/日		设计/日期 DESIGNED BY/DATE	网络/日		阶 段 STATUS	施工图	
序号 NO	修改内容 DESCRIPTION	日期 DATE													图 号 DRAWING No.	6	103

本成果版权归甲方