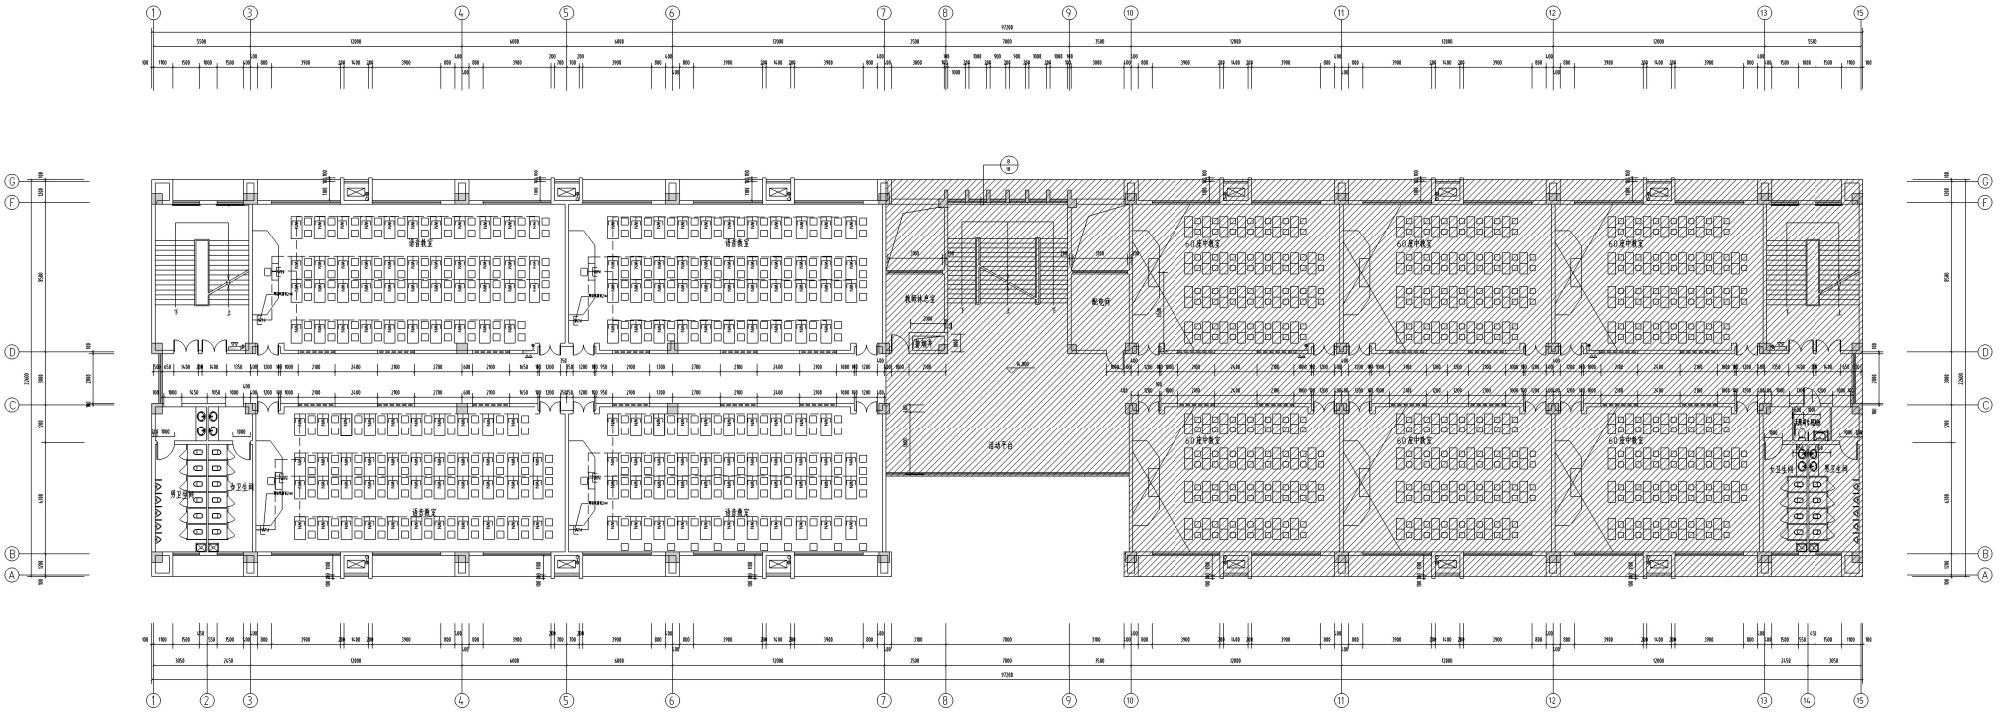

四层弱电图 1:100

一路电子钟用RC-0.8-6PVC线管沿电缆桥架明敷和吊线

(网线两根，为带水晶头的六类网线，网线麻面板口为镀六类)

1.消火栓箱同时无水箱图

2.每个消火栓处设置2只MFAL手报式干粉(磷酸铵盐)灭火器(2A)，灭火器设书面高度1000mm，灭火器箱牌照件。

3. 为灭火表图纸。

C				业主名称 CLIENT	启东国际保护产业园区管理有限公司	图 名 DRAWING TITLE	四层平面图	南通睿宸设计有限公司 NANTONG PROSPECT DESIGN CO., LTD. 设计资质证书 A3120196A6(甲) DESIGN CERTIFICATE No.A3120196A6 (CLASSA)	院 长 APPROVED BY/DATE	签名/日		校核/日期	AUDITED BY/DATE	签名/日		审核编号 JOB No.	20192010-1	出图章/图号 PRINCIPAL SEAL/DRAWING No.
B				项目名称 PROJECT	南通九号公园学院北区东区配套设施-中心教学楼				所长/主任 PROJECT DIRECTOR/DATE	签名/日		设计/日期	DESIGNED BY/DATE	签名/日		专 业 DISCIPLINE	弱 电	
A									专业负责人/日期 DISCIPLINE DIRECTOR/DATE	签名/日		审核/日期	CHECKED BY/DATE	签名/日		阶 段 STATUS	施工图	
序号 NO.	修改内容 DESCRIPTION		日期 DATE									审定/日期	STANDARD BY/DATE	签名/日		图 号 DRAWING No.	6 / 18	

标准图幅A2/18