
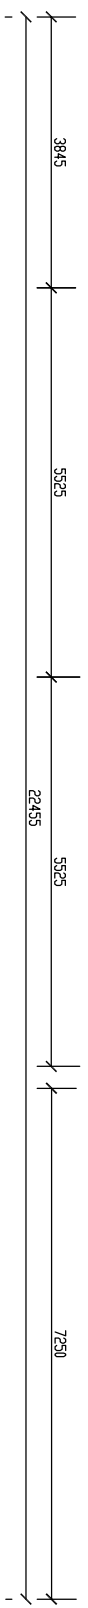


走廊通道

窗位置保留，换成不锈钢包边，余同

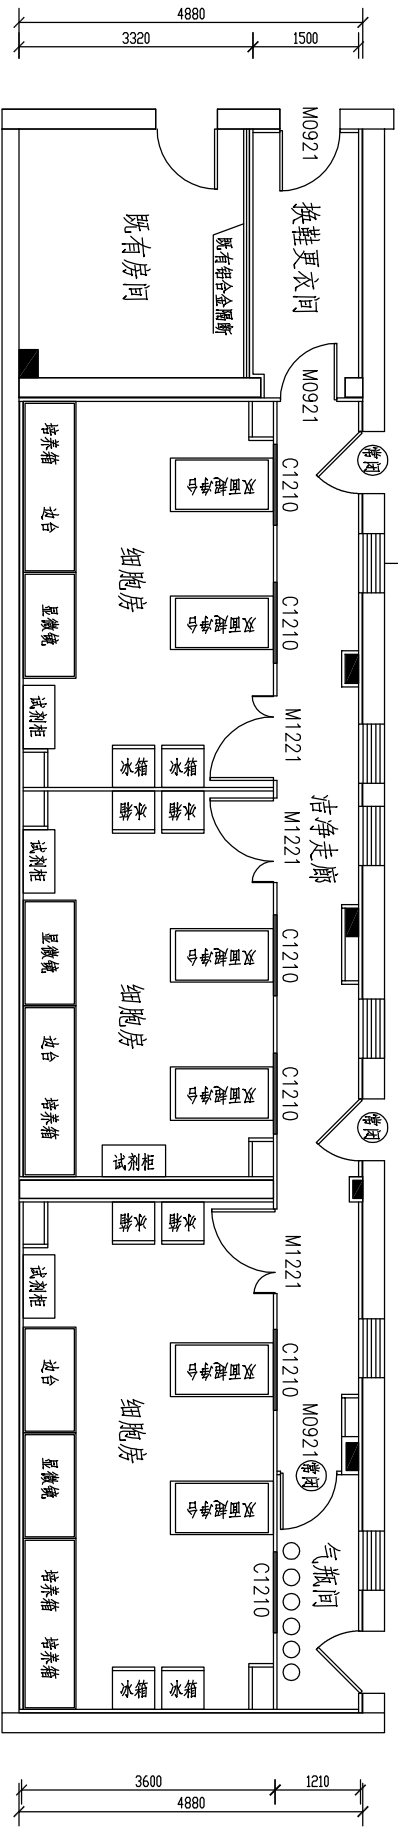

神科所二楼细胞实验室改建平面图