


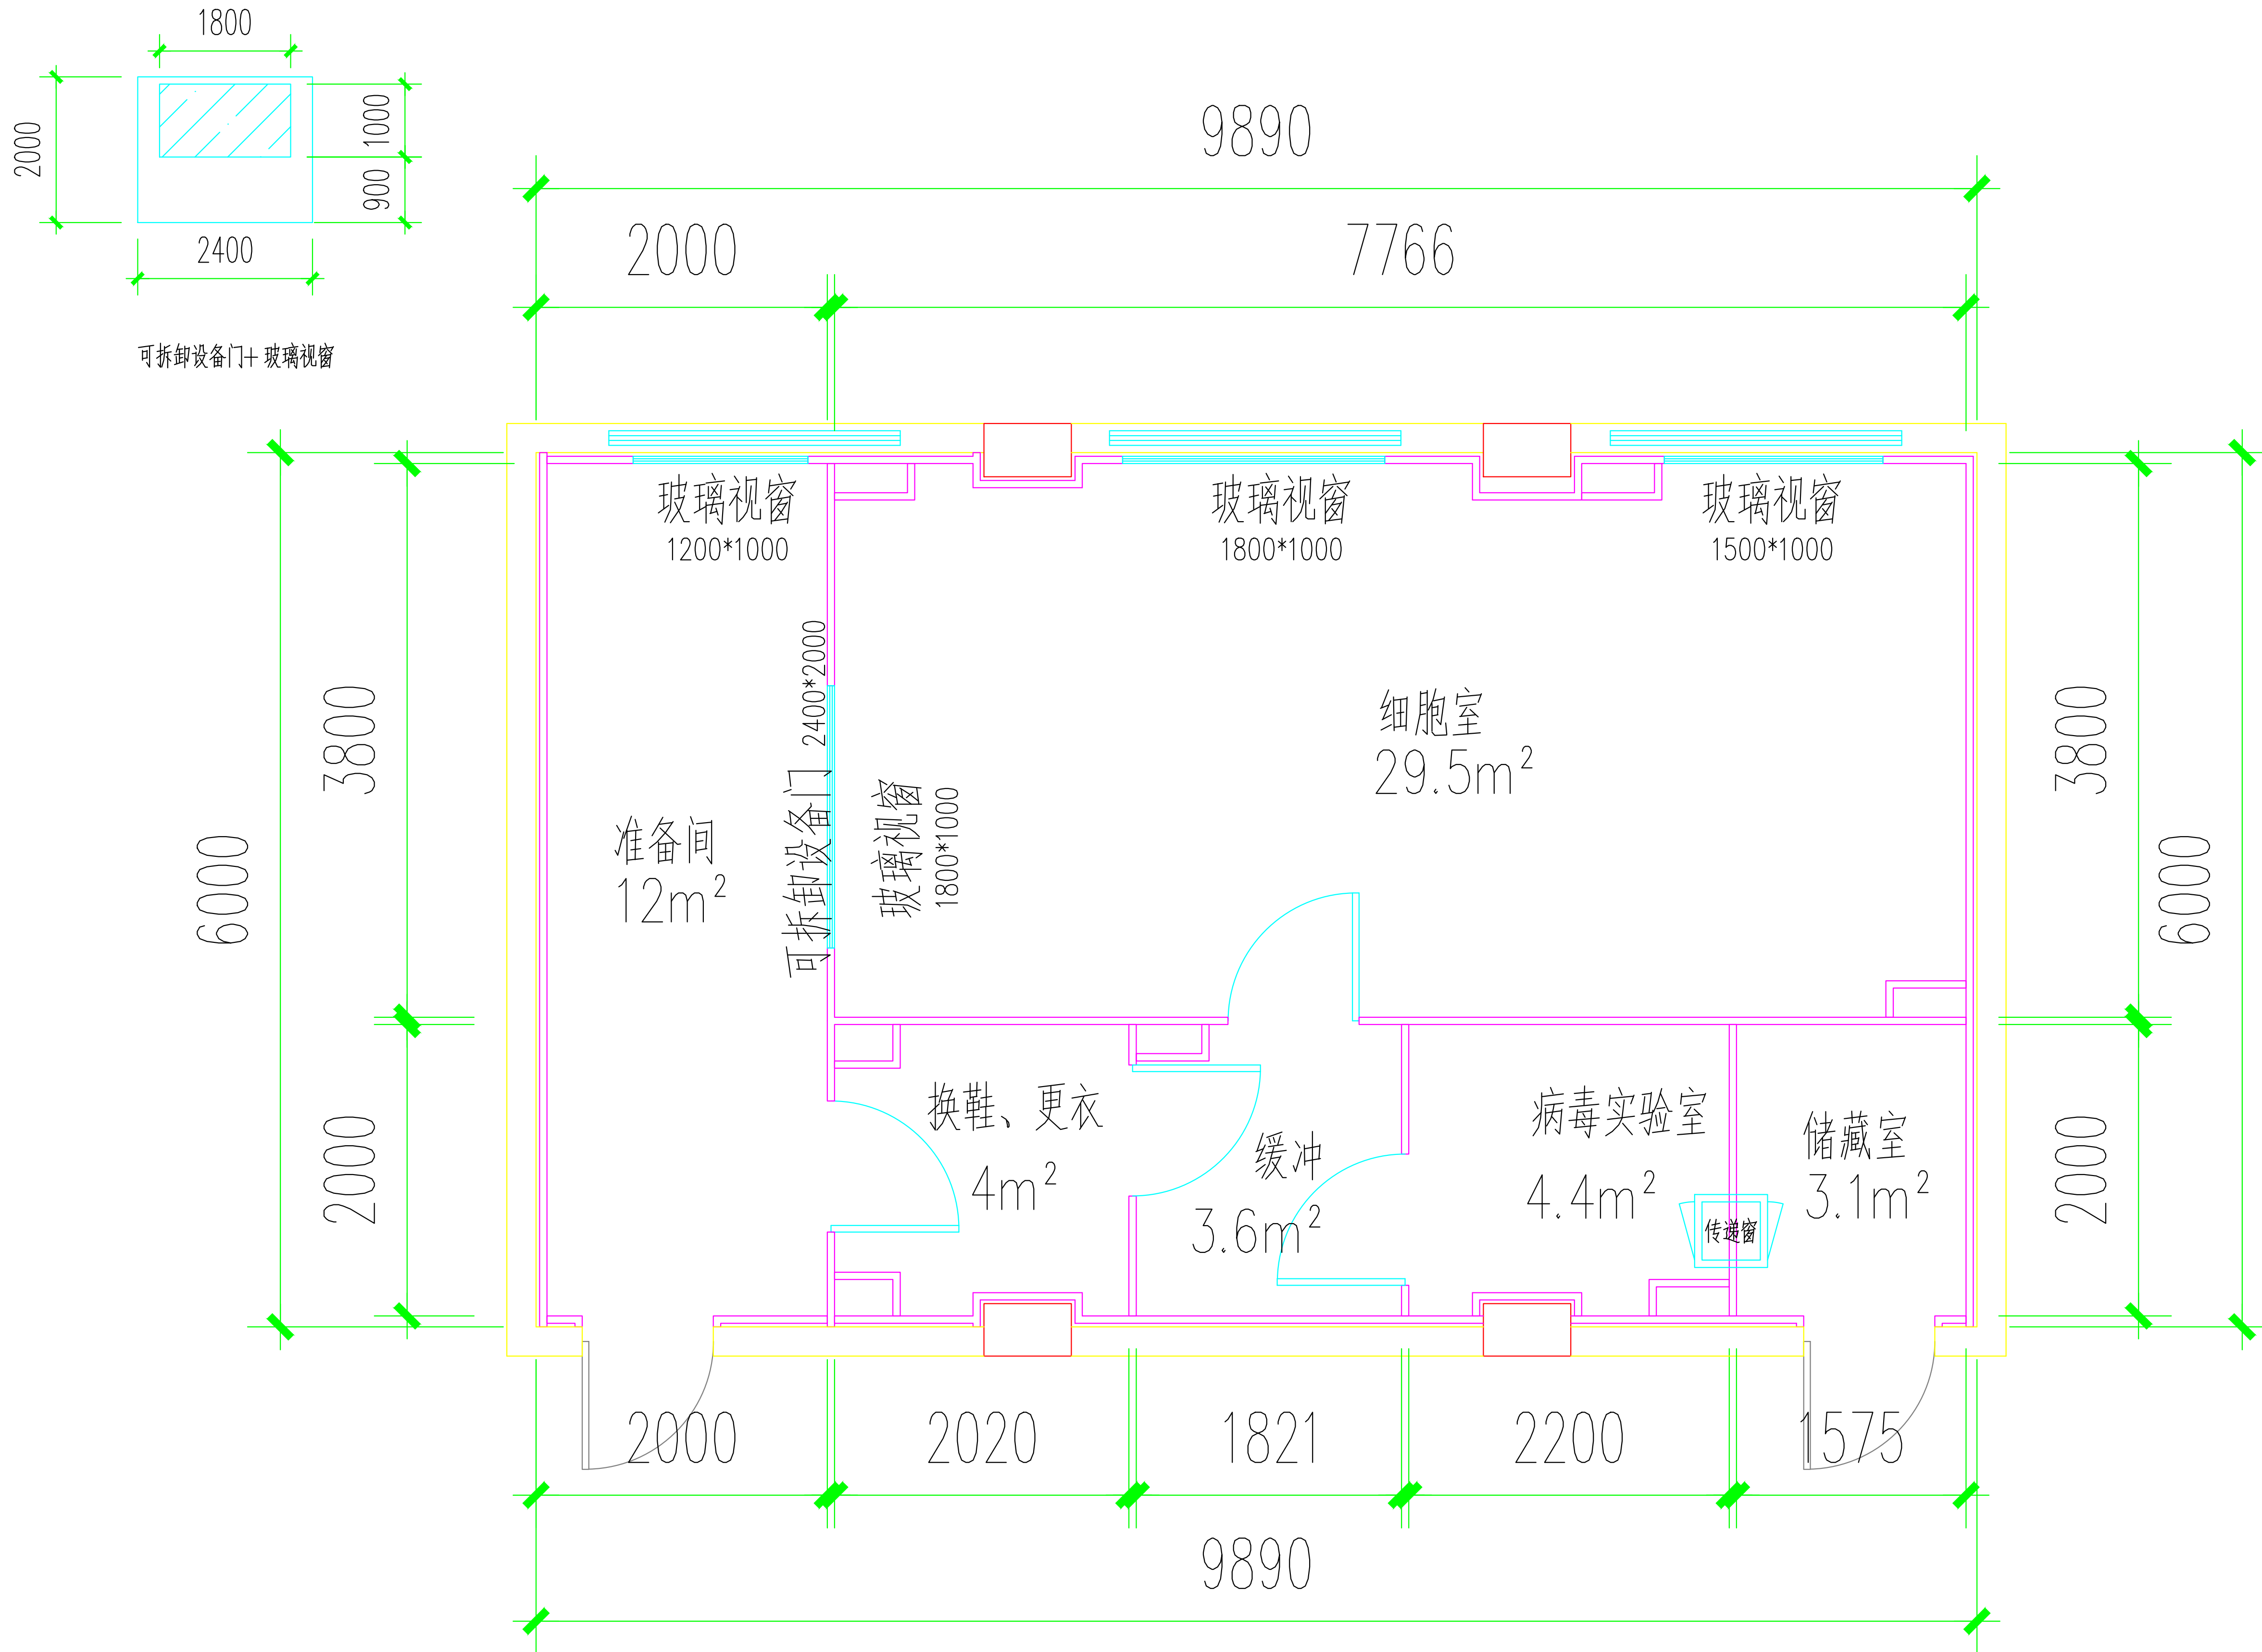

图例:

- 50型岩棉夹芯彩钢板隔断 H=2.5m
- 900*2100钢制净化门
- 不锈钢传递窗, 外尺寸500*500*500

					建设单位	南通大学	
职责	姓名	签字	日期	平面布置图	项目名称	细胞室净化工程	
设计					工程阶段	设计	
制图					专业		
审核					图号		
审定				比例	1:100	第 页	共 页